


KREIS A A L E N
 GEMEINDE B E N Z E N Z I M M E R N
 MARKUNG B E N Z E N Z I M M E R N

BEBAUUNGSPLAN P F A R R G A R T E N

M A S S T A B 1 : 5 0 0

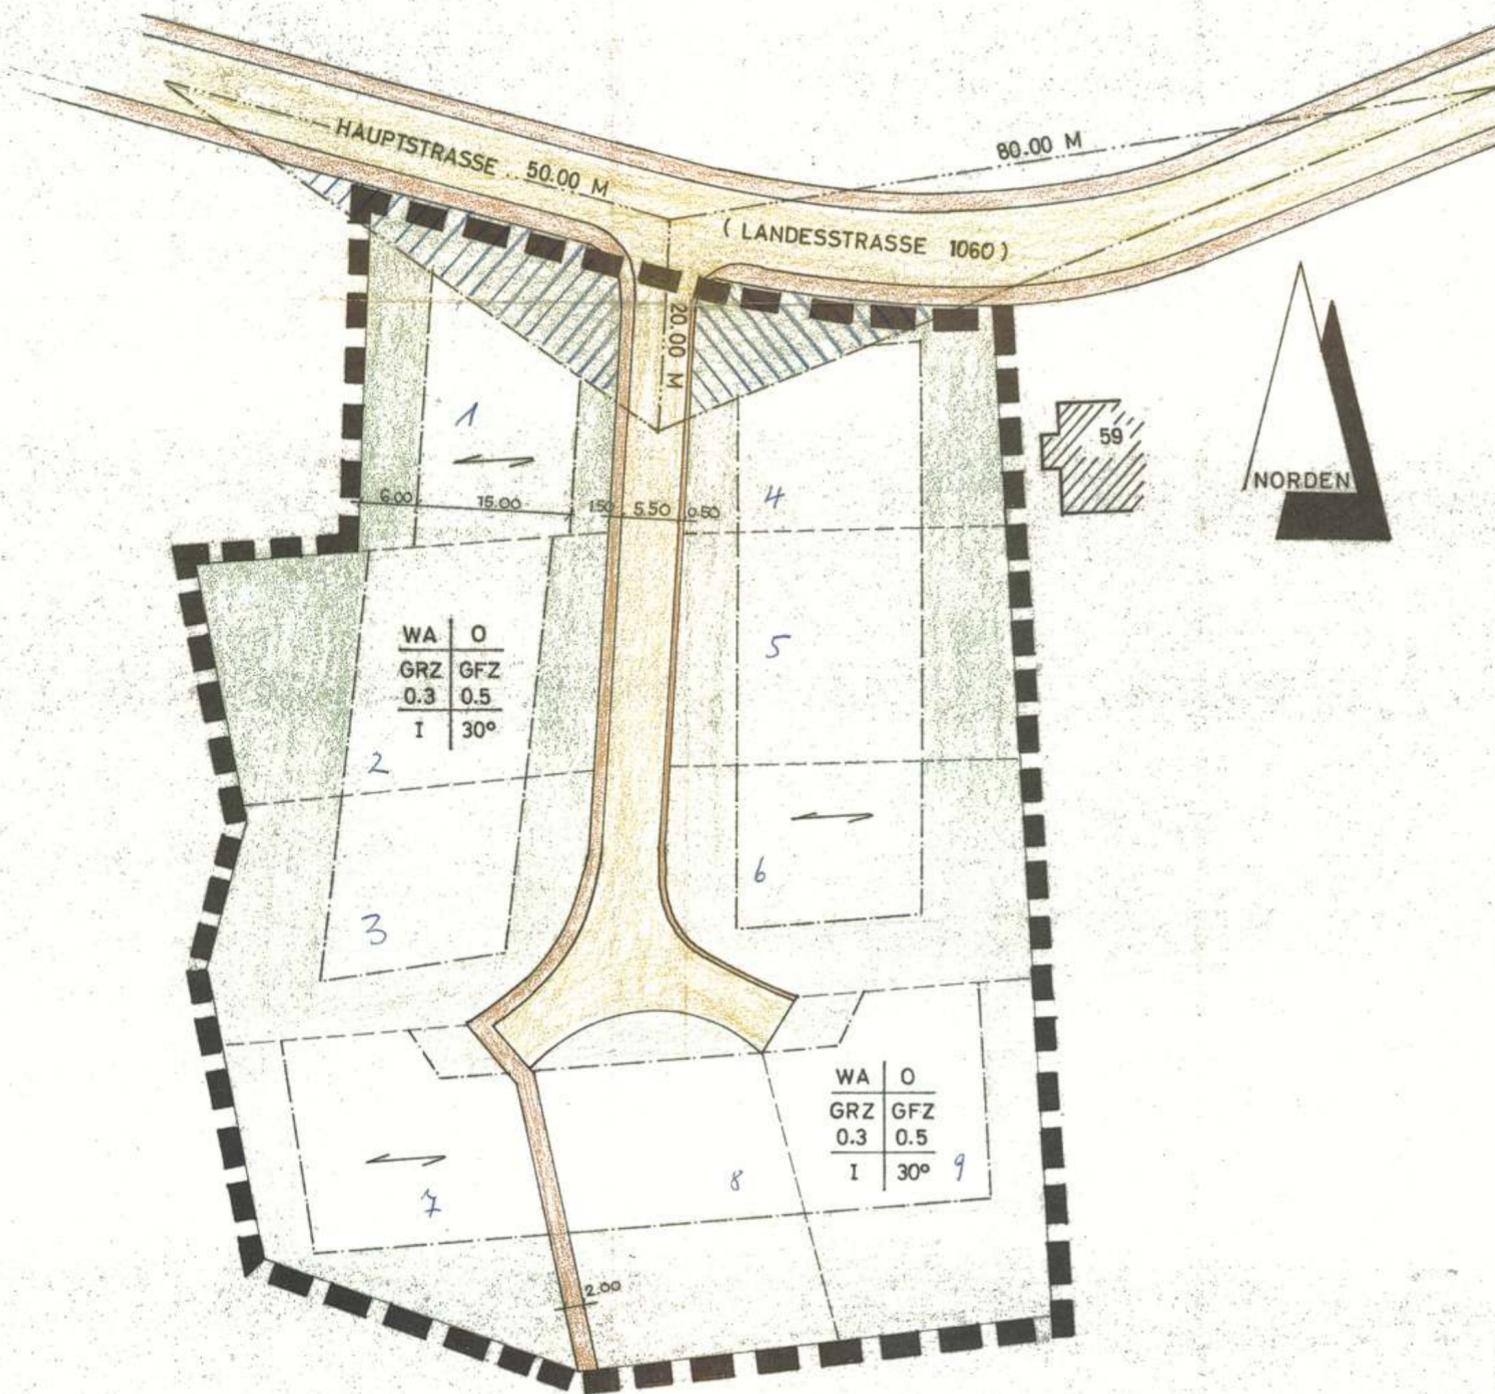

LEGENDE

- WA ALLGEM. WOHNGEBIET
- O OFFENE BAUWEISE
- GRZ GRUNDFLÄCHENZAHL
- GFZ GESCHOSSFLÄCHENZAHL
- I ZAHL DER VOLLGESOSSE
- 30° DACHNEIGUNG



Beil. zur Erhebungsurkunde
 vom 7.10.71 Nr. 612.21

- BAUGRENZE
- FIRSTRICHTUNG
- VORGESEHENE GRUNDSTÜCKSGRENZE
- NICHT ÜBERBAUBARE GRUNDSTÜCKSFÄCHE
- VERKEHRSFLÄCHEN
- GRENZE DES RÄUMLICHEN GELTUNGS-BEREICHS DES BEBAUUNGSPLANES
- SICHTFELD

ANERKANNT: BENZENZIMMERN, DEN 3. Okt. 1970
 DER BÜRGERMEISTER:

[Handwritten signature]

GEFERTIGT: BOPFINGEN, DEN 10.9.1970
 KREISBAUMEISTERSTELLE BOPFINGEN

[Handwritten signature]